

# 道路掘削許可申請書

令和 2 年 月 日

有田市長 望月 良男 殿

申請人 住所 有田市千田1034-2  
株式会社 上岡工業 代表取締役 岡本幹生  
連絡先 TEL 0737-83-4520



次のとおり道路掘削いたしたいので許可されるよう関係書類を添えて申請します。


## 記

掘削場所	有田市 宮崎町 地内 (253-4.5.6番地 地先) 市道 411 号線
掘削目的	水道管給水工事の為
掘削期間	許可日の翌日9時から令和 2年 4月30日17時まで (内の3日間)
掘削面積	市道掘削面積 0.91 m <sup>2</sup>
工事の期間	許可日の翌日9時から令和 2年 4月30日17時まで (内の3日間)
道路復旧方法	道路原形復旧(掘削して配管後埋戻転圧して舗装する) (舗装復旧は 4.5×1.7=7.65m <sup>2</sup> )
現場責任者	住所 有田市千田1034-2 氏名 代表取締役 岡本幹生 連絡先 0737-83-4520
添付書類	附近見取図、平面図、横断面図、丈量図、構造図 縮尺 1/1000 1/100 1/50 1/30 1/20以上

有市建A第 号

上記申請につき別添条件にて道路掘削を許可する。

有田市長 望月良男

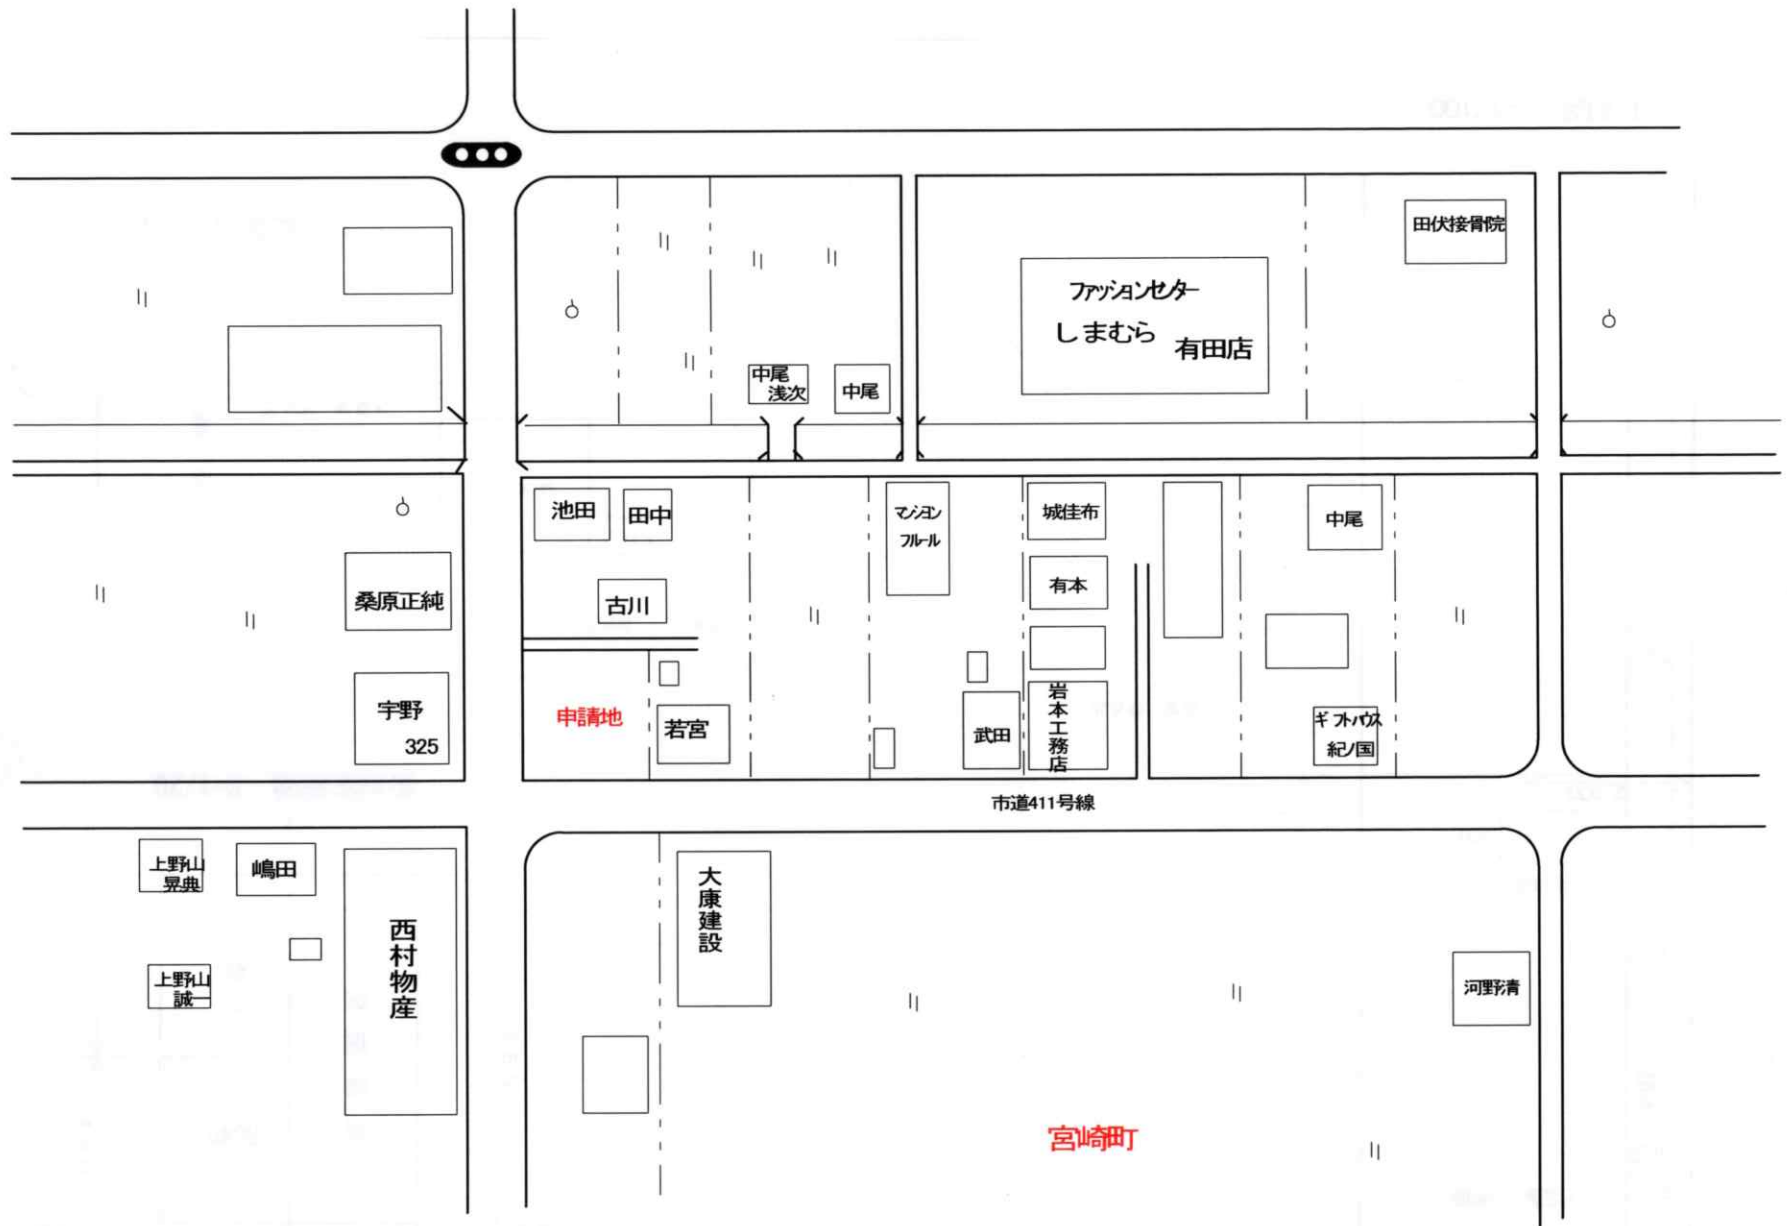

付近見取り図

宮崎町地内253番地地先給水管引込工事

