 


三谷 三浦さん

電気工事のお知らせ (道路を掘削して電線管路を埋設します。)

(工事による停電は致しません。夜間通行止めが中心の作業となります。)

ご協力のほど よろしく お願い致します。

この度、右記 工事位置図の場所  にて、電線管路の埋設工事を行います。

工事中につきましては、皆様方へのご迷惑を最小限にとどめるよう留意し安全第一で施工いたします。

工事中にお気付きの点がございましたら、(腕章をつけております)現場責任者にお申し付けくださるか、下記問い合わせ先まで連絡くださるようお願いいたします。

(工事場所) 有田市 宮崎町744 ~ 宮崎町1339 地先 (逢井トンネル付近)

(工事期間) 令和 6年 1月 22日(月) ~ 令和 6年 4月 30日(火)

(工事時間) 23:00 ~ 4:00 の夜間工事

(一部、昼間作業にて行う場合がございます。昼間作業での車輛通行止めは致しません。)

※騒音対策の為、トンネル出入口に扉の方設置させていただきます。(工事時間外は開放しております。)

※雨天もしくは他工事工程の都合により、工事を中止する場合がございます。

※管路埋設工事終了後の舗装工事の時期が未定のため、決定次第再度お知らせ致します。

(工事規制) 車道通行止め (30分程度お待ち頂けますと通行可能です。)

(事業主)

関西電力送配電株式会社 和歌山電力本部 配電グループ

(施工会社)


株式会社きんでん 和歌山支店
電力部・地中線工事課

初島電設株式会社

(問い合わせ先)

責任者 濱中 俊司 久間 正登 前田 孝明
連絡先 : 073-445-0037

責任者 川崎 栄二
連絡先 : 073-446-4488

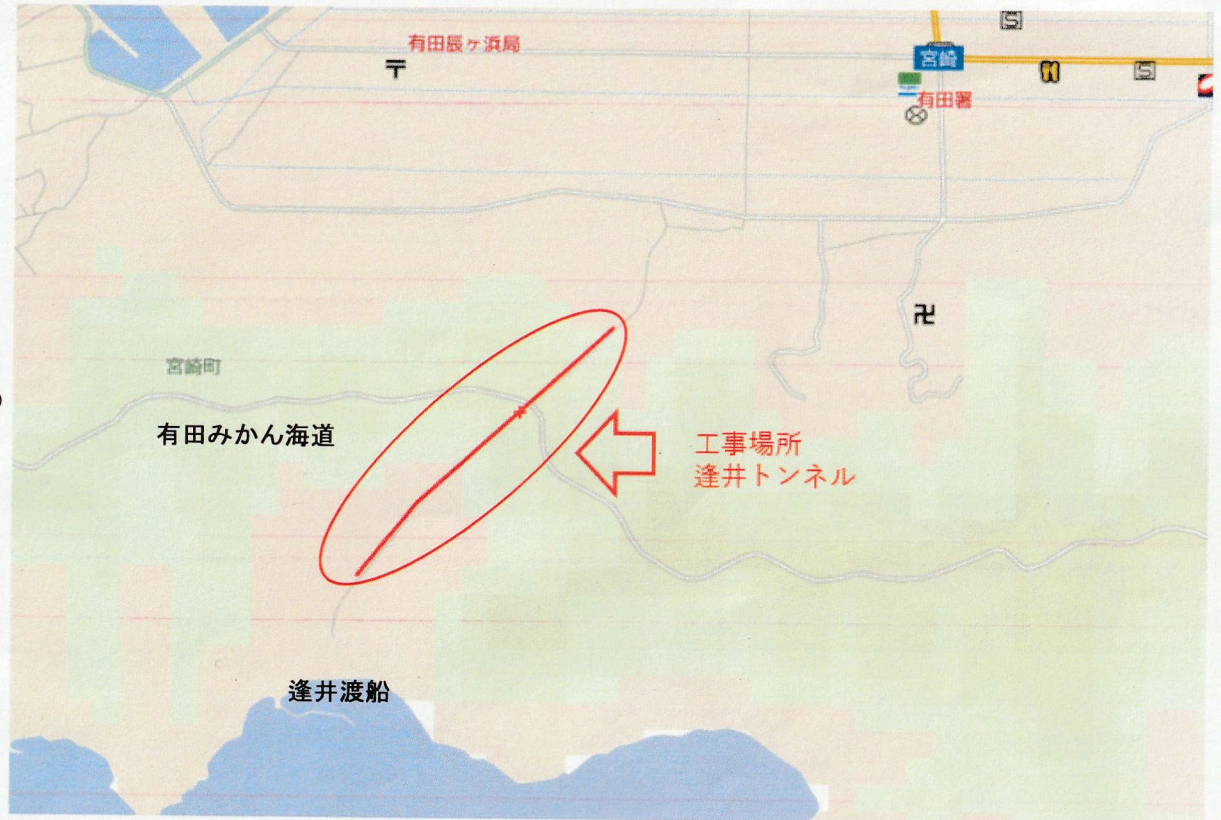


防音扉参考写真（三谷側）


過去例



交通対策図-5

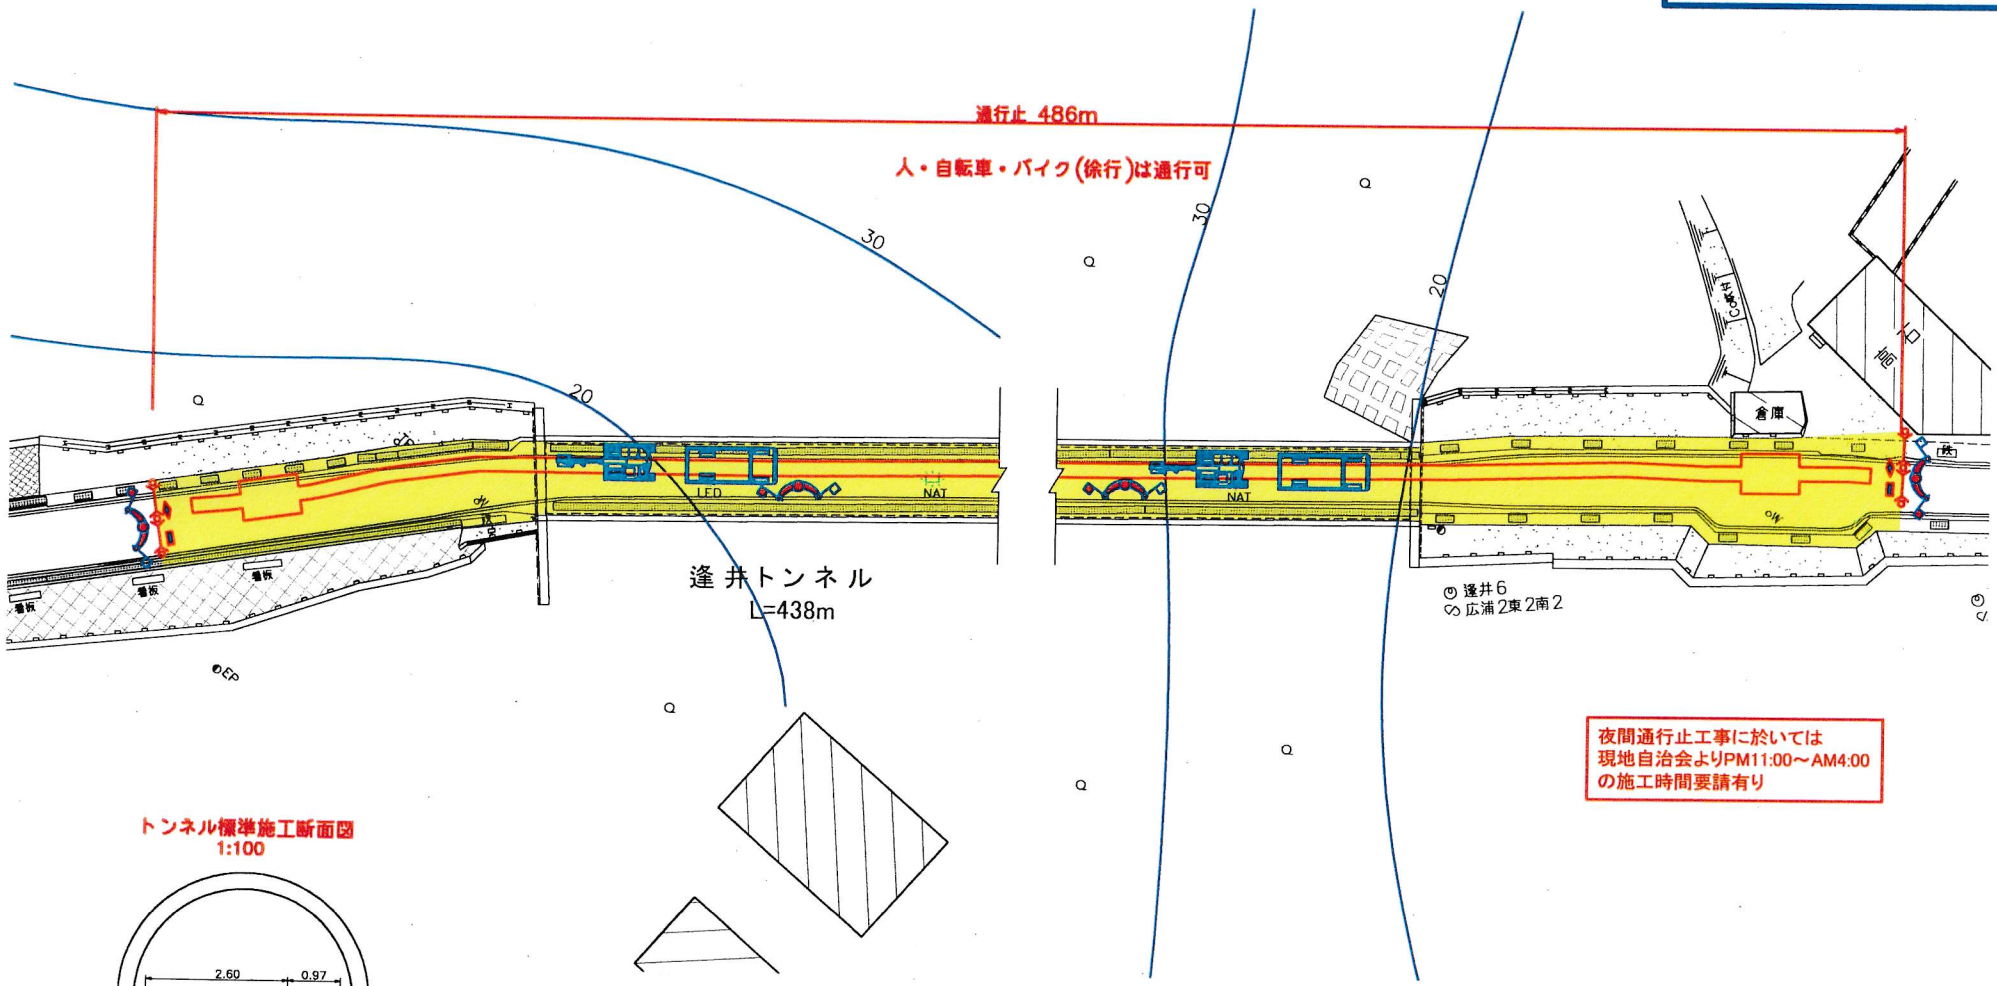


トンネル標準施工断面図 1:100

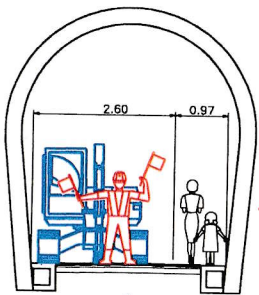

トンネル内施工車両通行止

人・自転車・バイク(徐行)は通行可

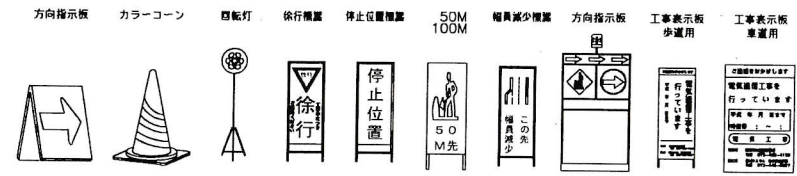

(交通対策図凡例)

	保安員
	保安柵
	回転灯
	照明灯
	方向指示板
	カラーコーン
	停止位置標識
	道路工事中標識
	工事指示板
	クッションドラム